

Раздел 1

Холодный чердак
с деревянной стропильной системой


Экспликация узлов кровли

№ узла	№ листа	код узла	название узла
1	3	M27.09/2008 -1-1	Строение пирога
2	4	M27.09/2008 -1-2	Карнизный свес над стеной из сруба
2а	5	M27.09/2008 -1-2а	Карнизный свес над каркасной стеной
2б	6	M27.09/2008 -1-2б	Карнизный свес над кирпичной стеной
2в	7	M27.09/2008 -1-2в	Карнизный свес над железобетонной стеной
3	8	M27.09/2008 -1-3	Вентилируемый конек (уклон кровли от 12 до 18 гр.)
3а	8	M27.09/2008 -1-3а	Вентилируемый конек (уклон кровли от 18 гр.)
3б	9	M27.09/2008 -1-3б	Коньковый вентиляционный профиль ТехноНИКОЛЬ (уклон кровли от 12 до 18 гр.)
3в	9	M27.09/2008 -1-3в	Коньковый вентиляционный профиль ТехноНИКОЛЬ (уклон кровли от 18 гр.)
4	10	M27.09/2008 -1-4	Примыкание к трубе (уклон кровли от 12 до 18 гр.)
4а	11	M27.09/2008 -1-4а	Примыкание к трубе (уклон кровли от 18 гр.)
5	12	M27.09/2008 -1-5	Внешний излом кровли
5а	12	M27.09/2008 -1-5а	Внешний излом кровли с вентиляцией
6	13	M27.09/2008 -1-6	Внутренний излом кровли
7	14	M27.09/2008 -1-7	Аэратор шляпного типа
8	14	M27.09/2008 -1-8	Аэратор трубного типа
10	15	M27.09/2008 -1-10	Фронтон (наружная стена - сруб)
10а	16	M27.09/2008 -1-10а	Фронтон (наружная каркасная стена)
10б	17	M27.09/2008 -1-10б	Фронтон (наружная стена из кирпичной кладки)
10в	18	M27.09/2008 -1-10в	Фронтон (наружная стена - железобетонные конструкции)

						М 27.09/2008			
						Экспликация узлов холодной кровли на покрытие с деревянной стропильной системой	Стадия	Лист	Листов
								2	18
Изм.	Кол. уч.	Лист	№ док.	Подп.	Дата				


1

гибкая черепица SHINGLAS
подкладочный ковер ТехноНИКОЛЬ
плита ОСП-3 либо ФСФ
разреженная обрешетка
стропильная система

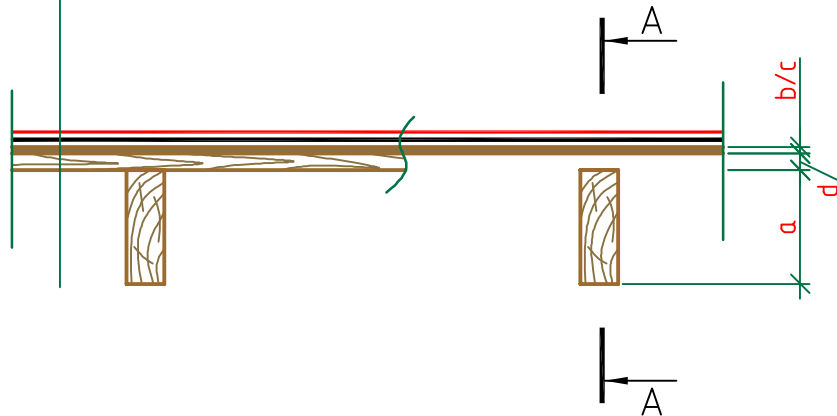

A-A

гибкая черепица SHINGLAS
подкладочный ковер ТехноНИКОЛЬ
плита ОСП-3 либо ФСФ
разреженная обрешетка
стропильная система

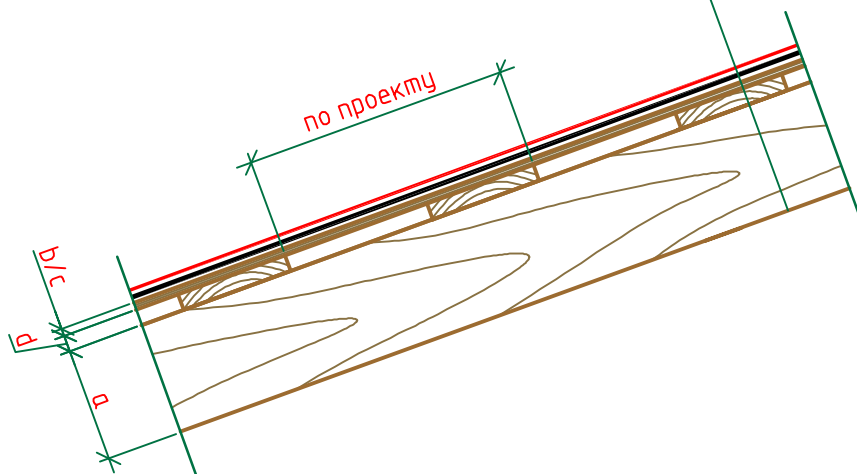

М27.09/2008-1-1

Лист

Листов


3

18

Холодный чердак. Деревянная
стропильная система

Строение пирога. Сечение А-А.

ТЕХНО
НИКОЛЬ

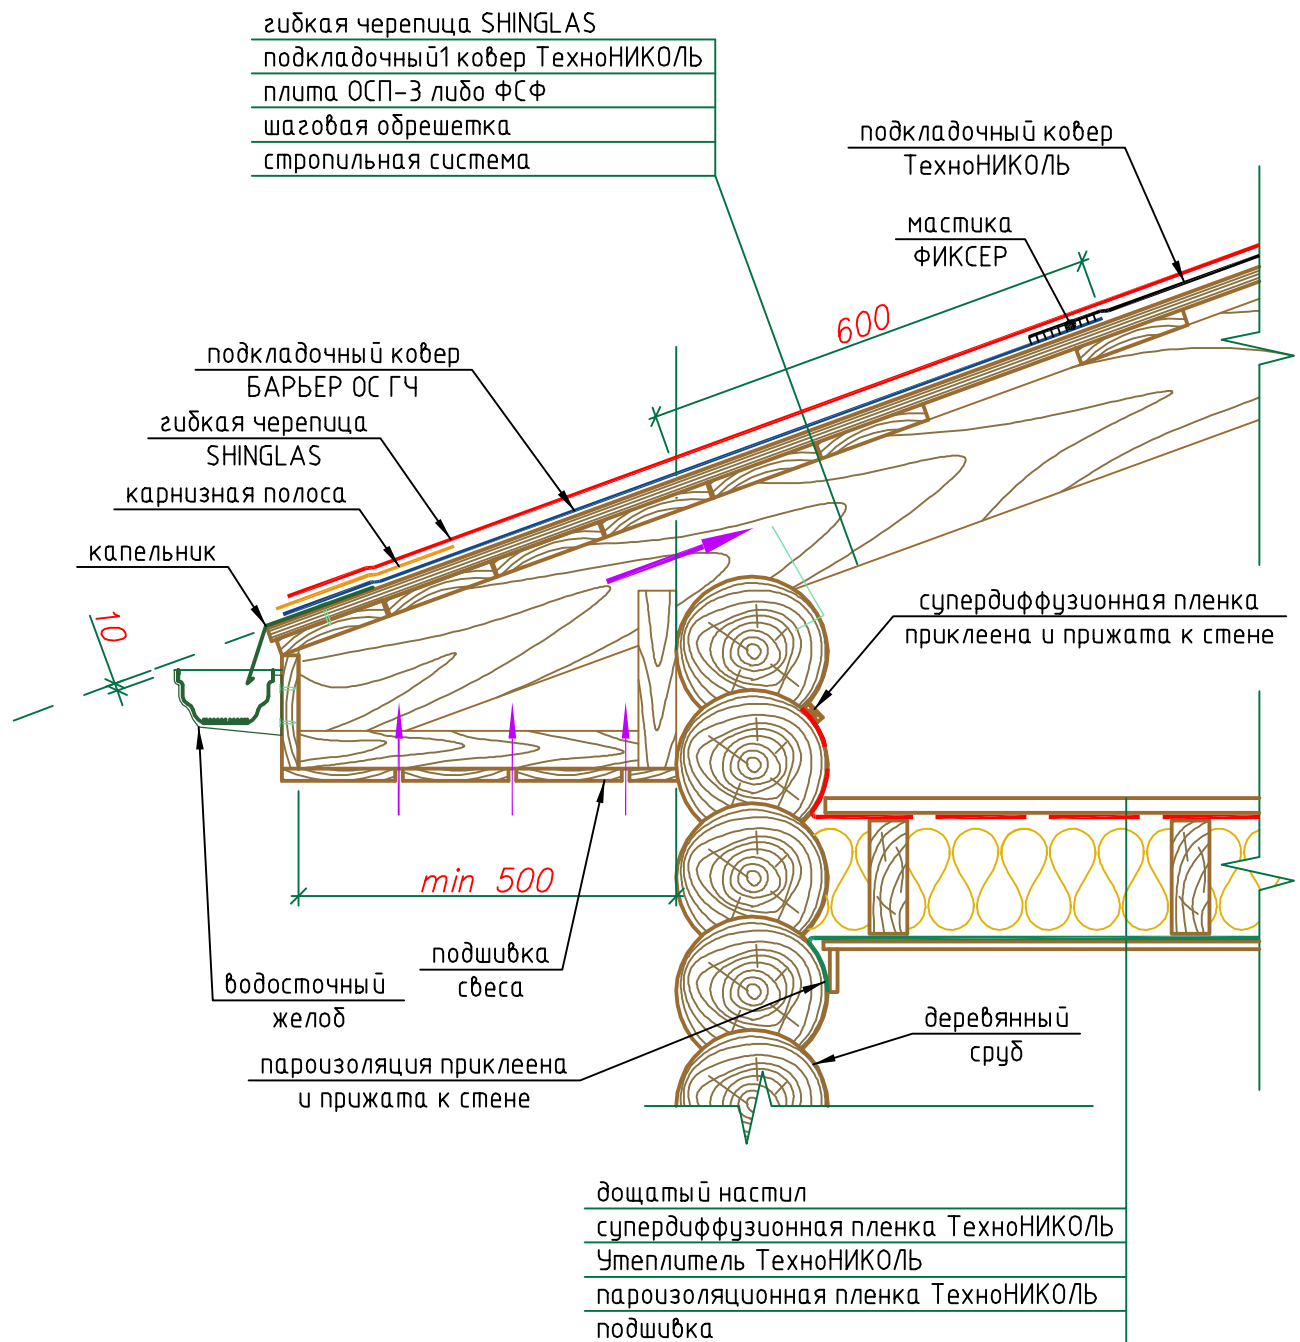

М27.09/2008-1-2

Лист

Листов

4


18

Холодный чердак. Деревянная
стропильная система

Карнизный свес над стеной из сруба.

ТЕХНО
НИКОЛЬ

2a

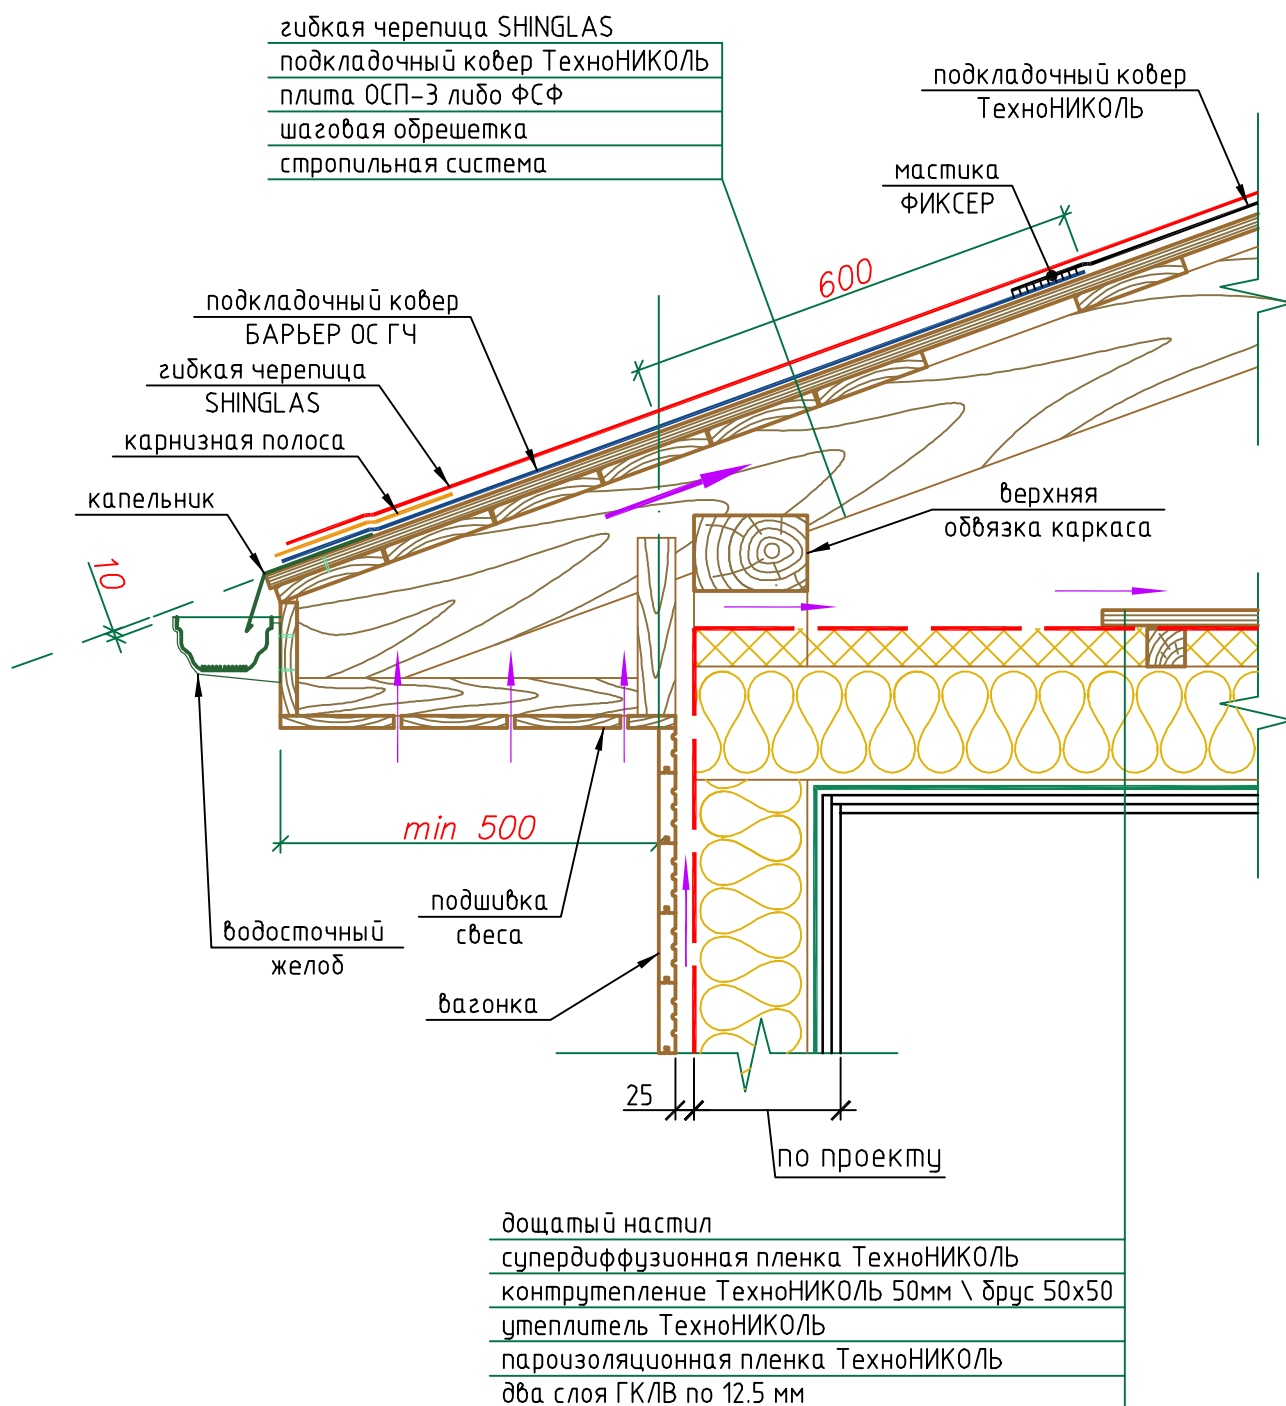

M27.09/2008-1-2a

Лист

Листов


5

18

Холодный чердак. Деревянная
стропильная система

Карнизный свес над каркасной стеной.

ТЕХНО
НИКОЛЬ

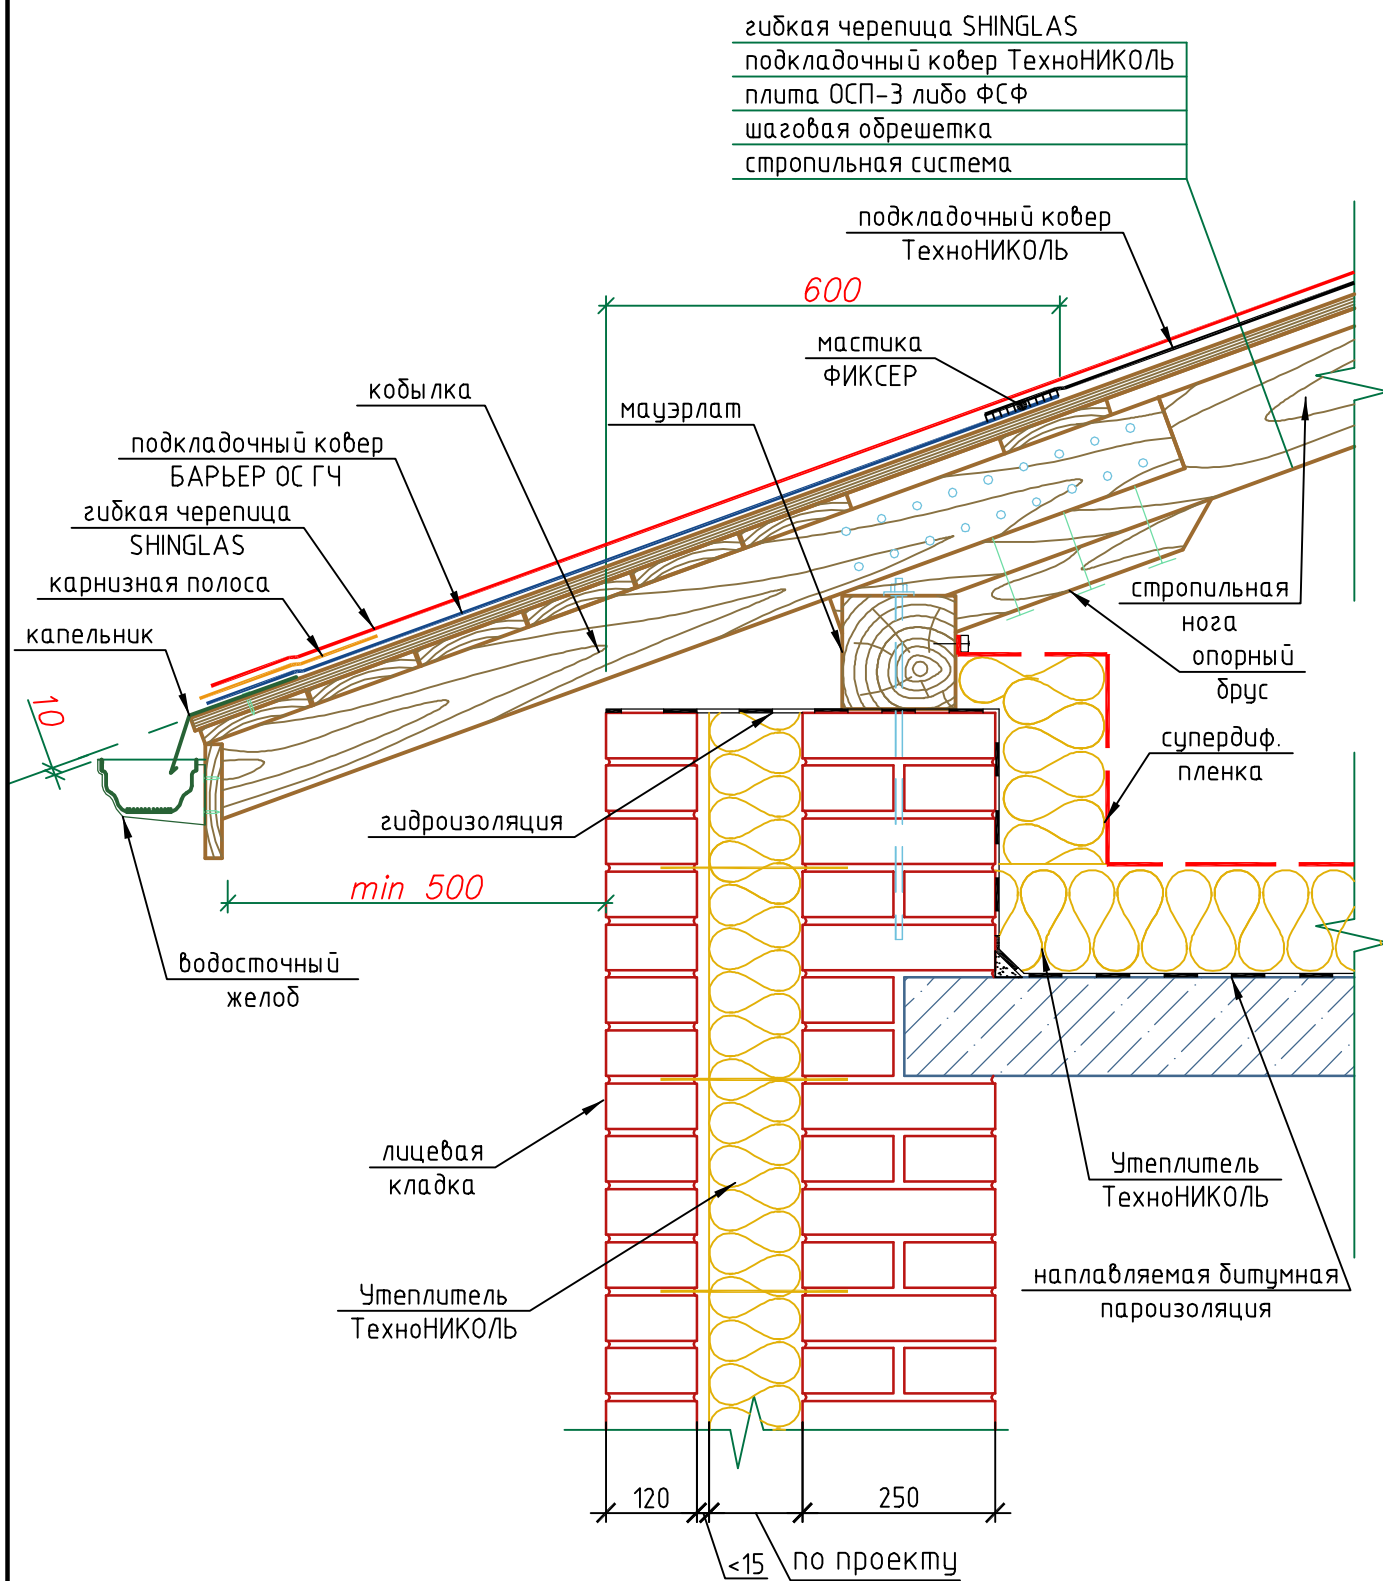

M27.09/2008-1-26

Лист

Листов

6


18

Холодный чердак. Деревянная
стропильная система

Карнизный свес над кирпичной стеной.

ТЕХНО
НИКОЛЬ

2B

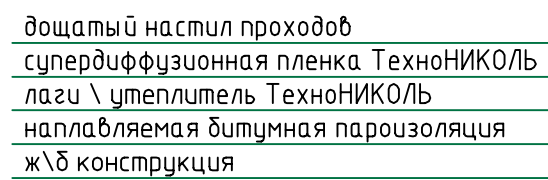

М27.09/2008-1-2в			Холодный чердак. Деревянная стропильная система	
	Лист	Листов		
	7	18	Карнизный свес над железобетонной стеной.	

3

гибкая черепица SHINGLAS

подкладочный ковер ТехноНИКОЛЬ

плиты ОСП-3 либо ФСФ


брус 50х50, L=500

гибкая черепица SHINGLAS

подкладочный ковер ТехноНИКОЛЬ

плиты ОСП-3 либо ФСФ

сплошной дощатый настил

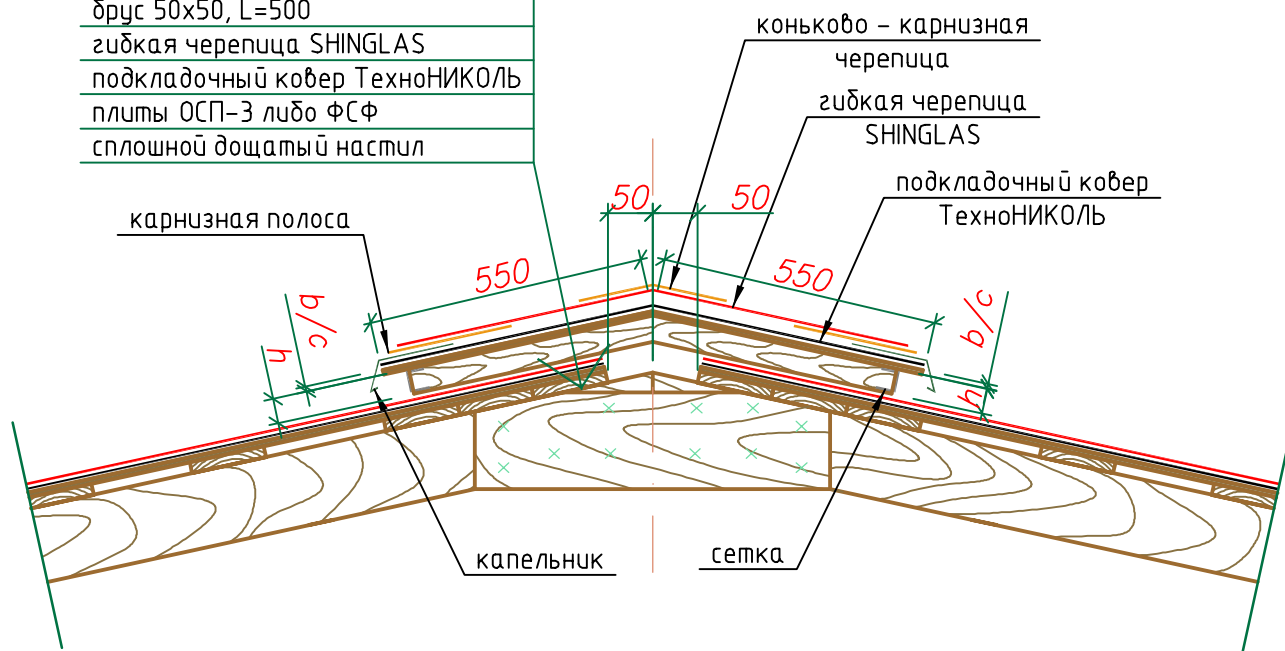

уклон кровли от 12° до 18°

3а

гибкая черепица SHINGLAS

подкладочный ковер ТехноНИКОЛЬ

плиты ОСП-3 либо ФСФ


брус 50х50, L=500

гибкая черепица SHINGLAS

подкладочный ковер ТехноНИКОЛЬ

плиты ОСП-3 либо ФСФ

сплошной дощатый настил

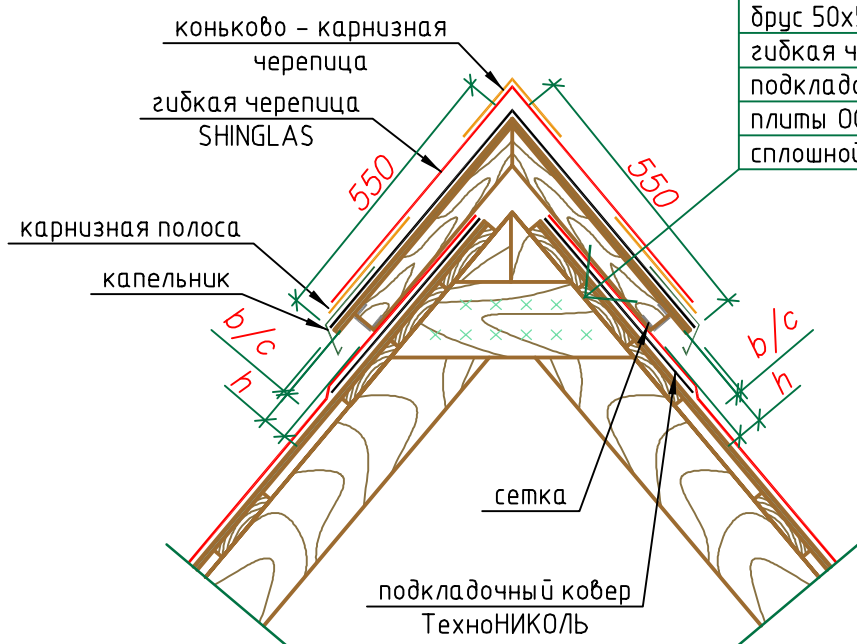

уклон кровли от 18°

М27.09 /2008-1-3; /2008-1-3а

Лист

Листов

8


18

Холодный чердак. Деревянная
стропильная система

Вентилируемый конек.


ТЕХНО
НИКОЛЬ

36

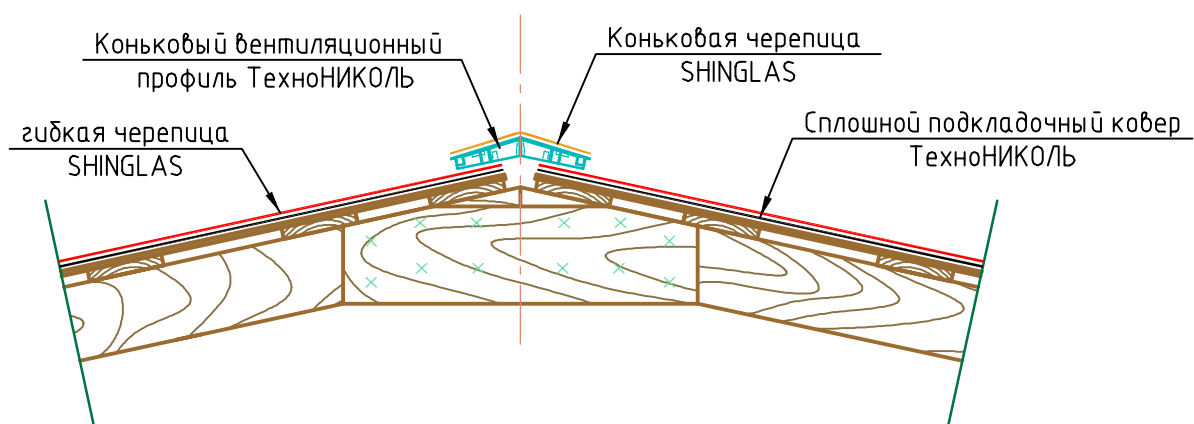

уклон кровли от 12° до 18°

3в

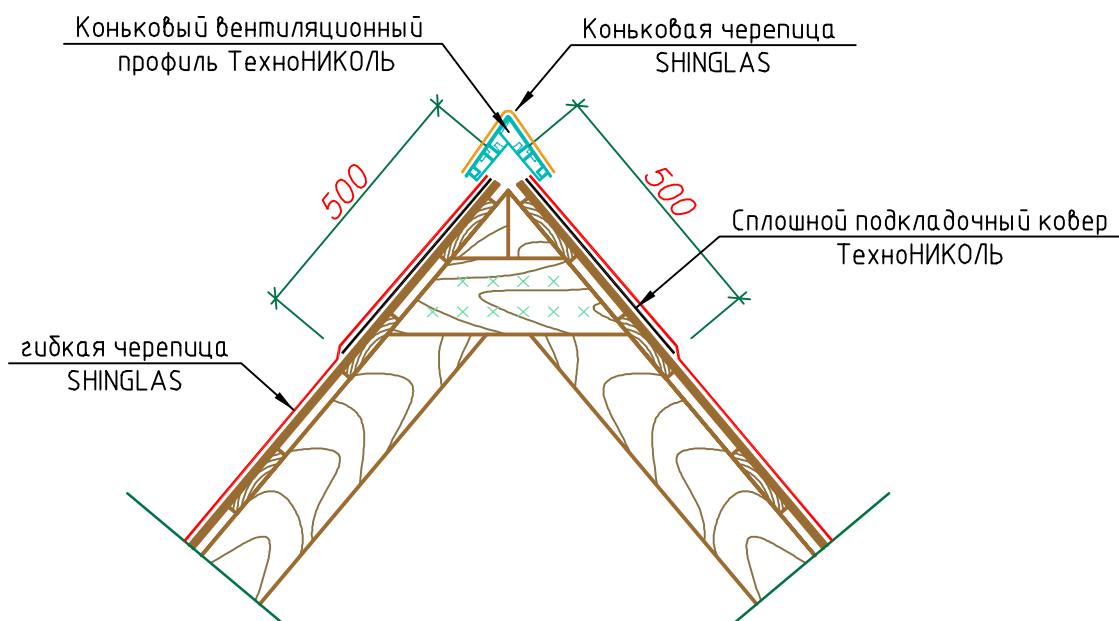

уклон кровли от 18°


М27.09 /2008-1-36; /2008-1-3в

Лист	Листов
9	18

Холодный чердак. Деревянная
стропильная система

Коньковый вентиляционный профиль
ТехноНИКОЛЬ.

ТЕХНО
НИКОЛЬ

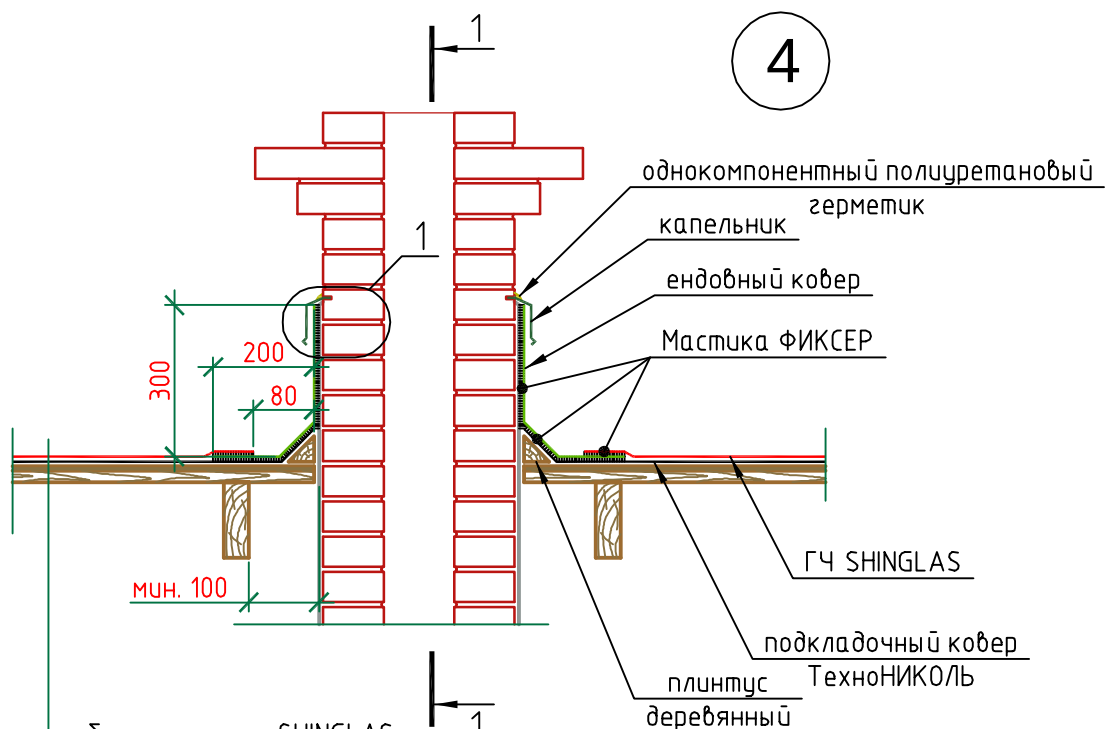

гибкая черепица SHINGLAS



подкладочный ковер ТехноНИКОЛЬ

плита ОСП-3 либо ФСФ

шаговая обрешетка

стропильная система

Сечение 1-1

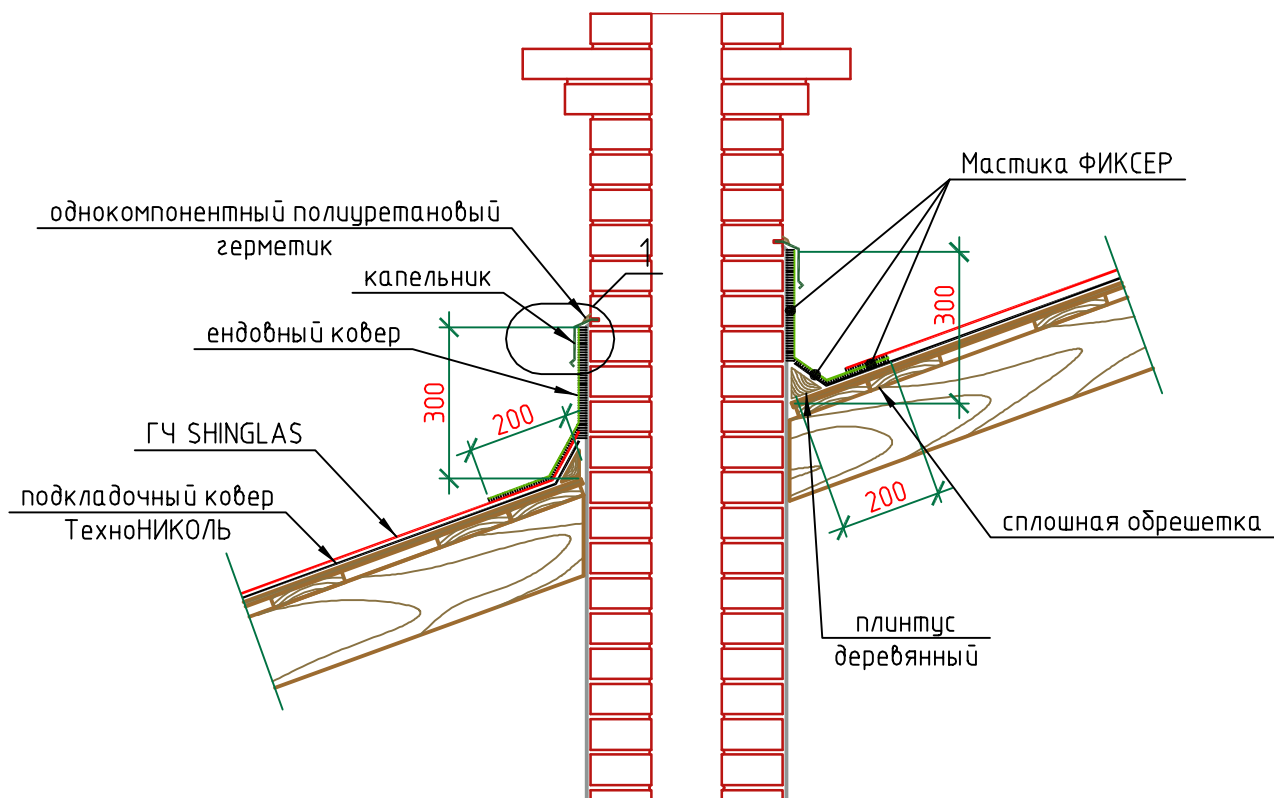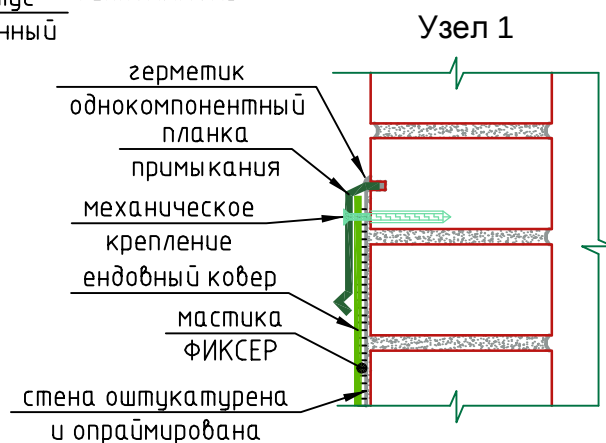

М27.09/2008-1-4

Лист

Листов

10

18


Холодный чердак. Деревянная стропильная система

Примыкание к трубе (уклон кровли от 12° до 18°) .

ТЕХНО

НИКОЛЬ

4a

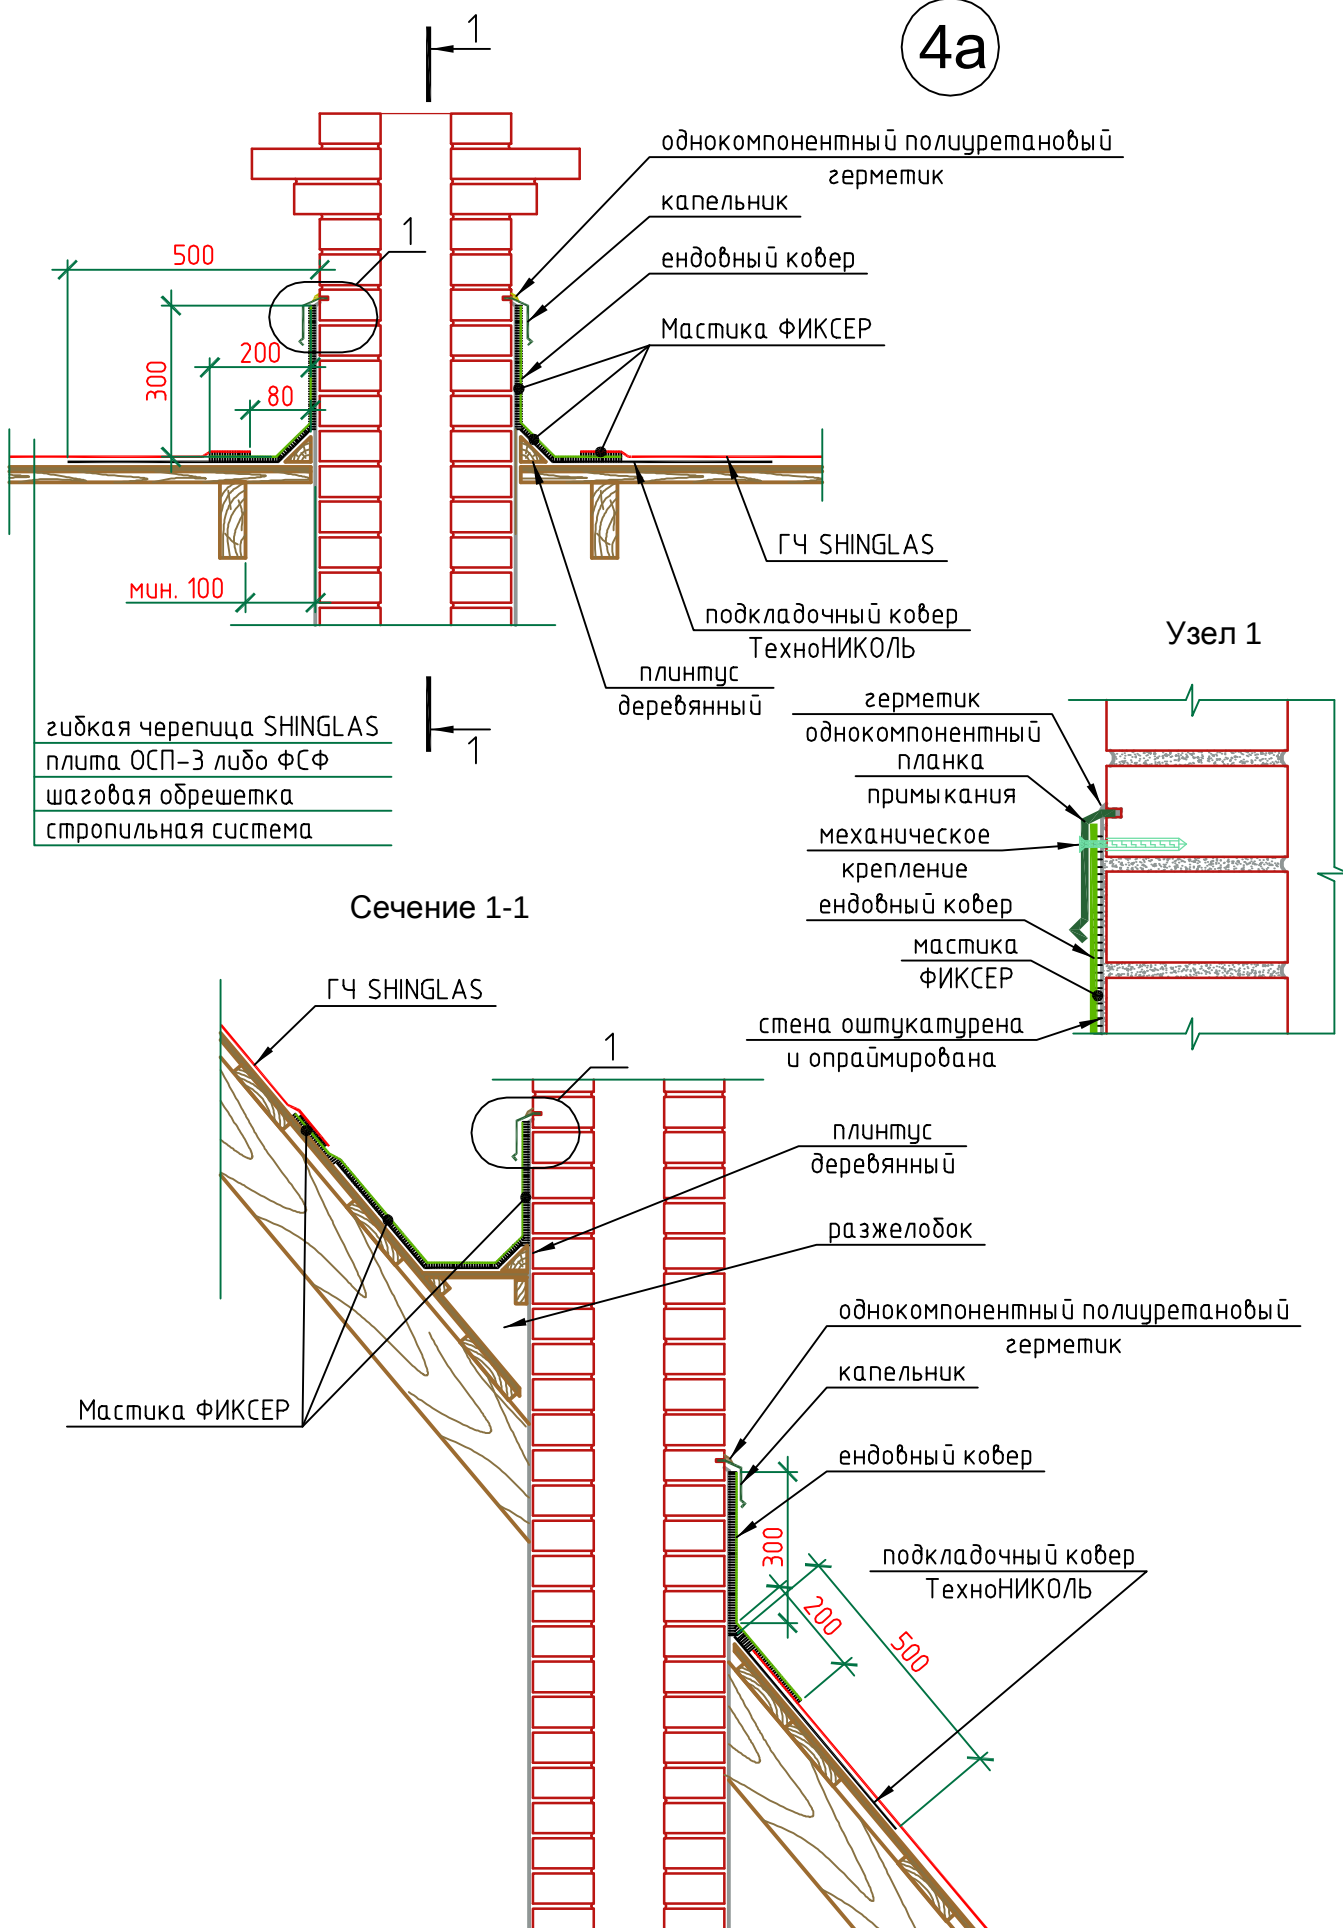

М27.09/2008-1-4a

Лист

Листов

11


18

Холодный чердак. Деревянная стропильная система


Примыкание к трубе (уклон кровли от 18°) .

ТЕХНО
НИКОЛЬ

5

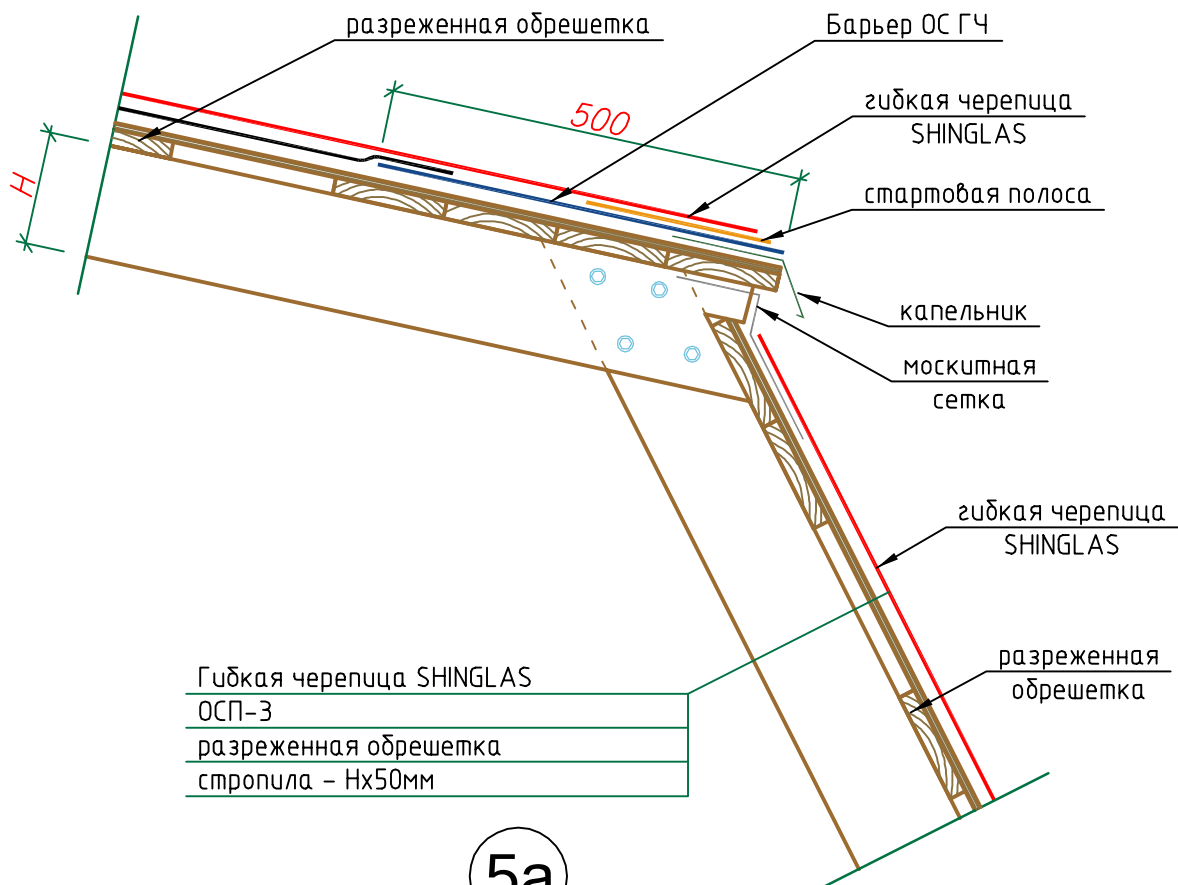

5а

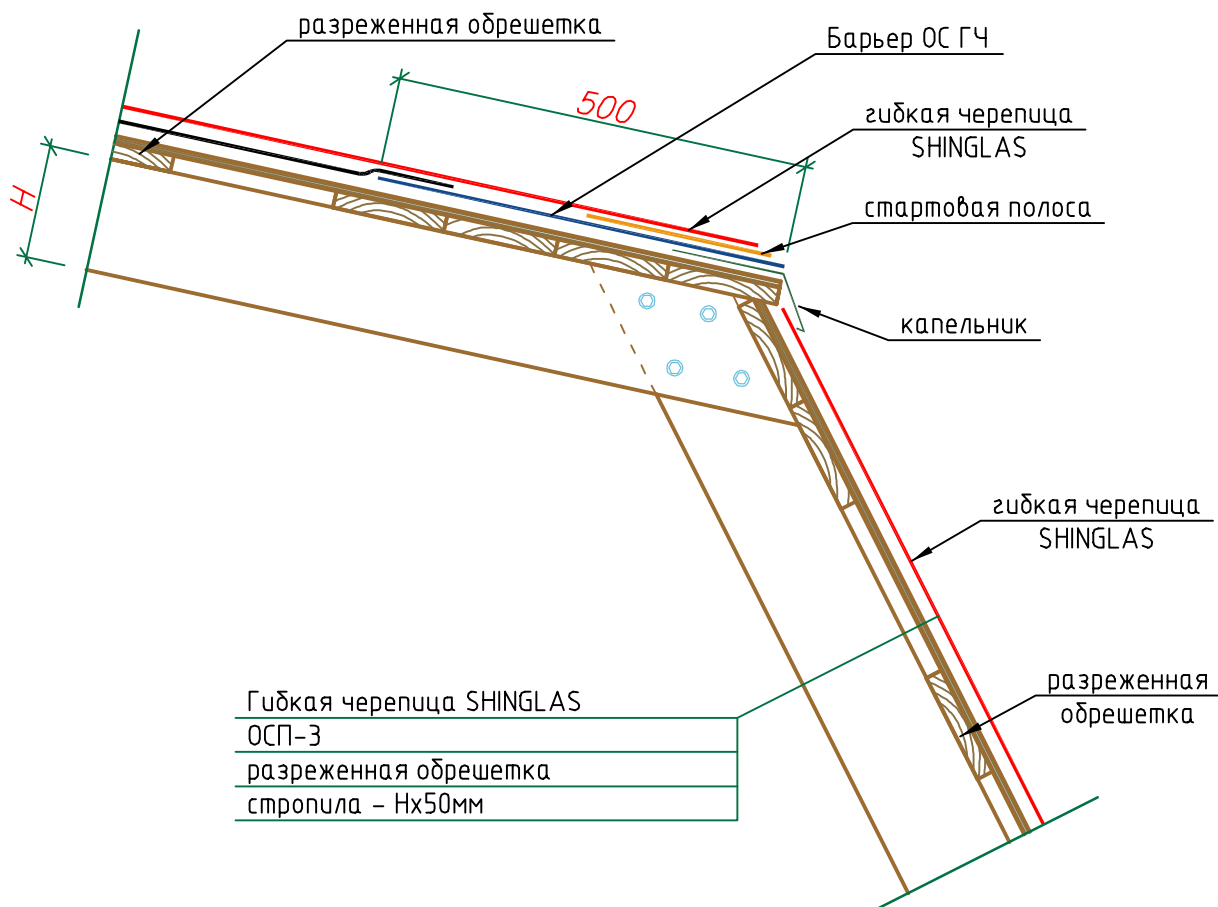

М27.09 /2008-1-5; /2008-1-5а

Холодный чердак. Деревянная
стропильная система

ТЕХНО
НИКОЛЬ


Лист

Листов

12

18

Внешний излом кровли.
Внешний излом кровли с дополнительной вентиляцией.

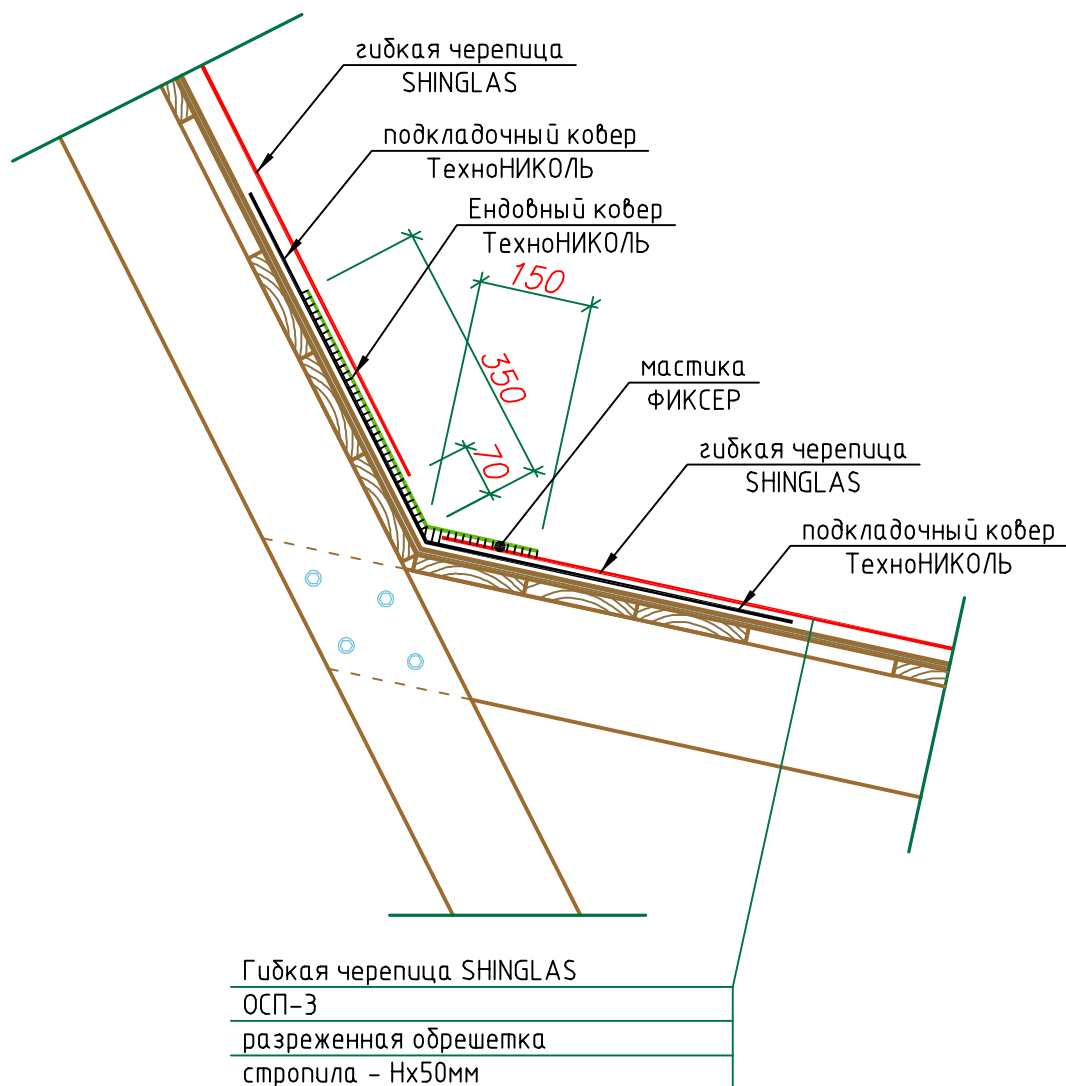

M27.09/2008-1-6

Лист

Листов

13


18

Холодный чердак. Деревянная
стропильная система


Внутренний излом кровли.

ТЕХНО
НИКОЛЬ

7

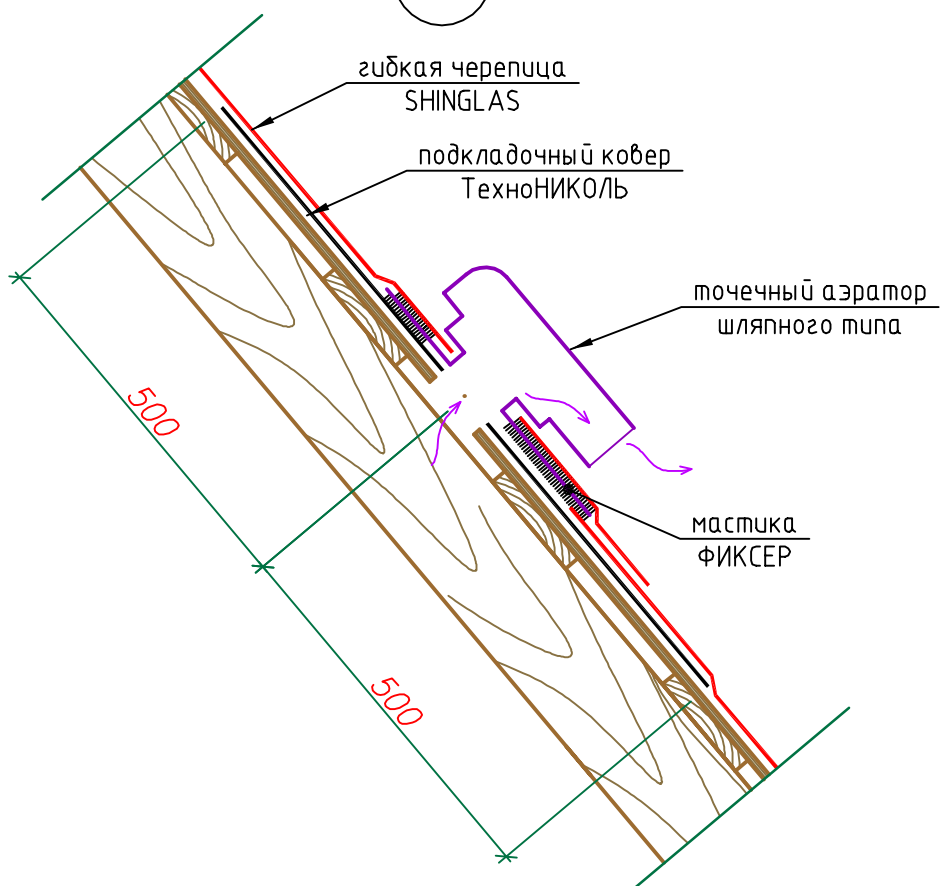

8

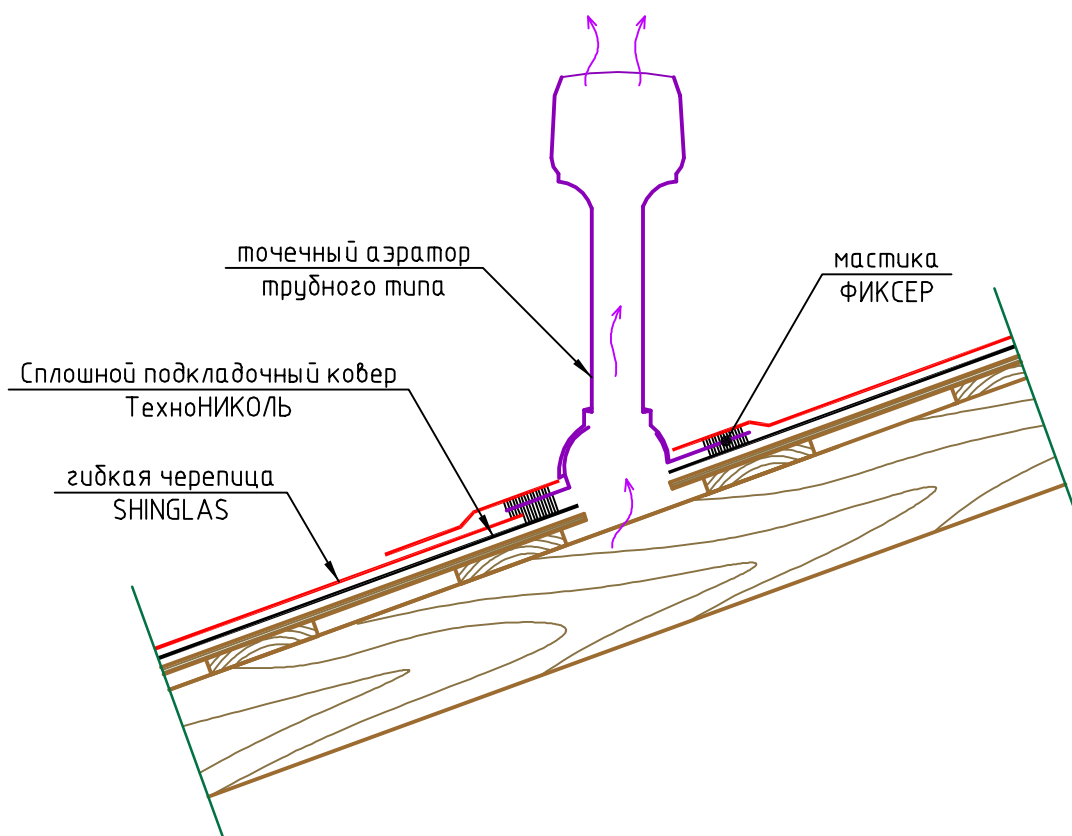


М27.09 /2008-1-7; /2008-1-8

Лист	Листов
14	18

Холодный чердак. Деревянная
стропильная система

Сечение ската по точечному аэратору.

ТЕХНО
НИКОЛЬ

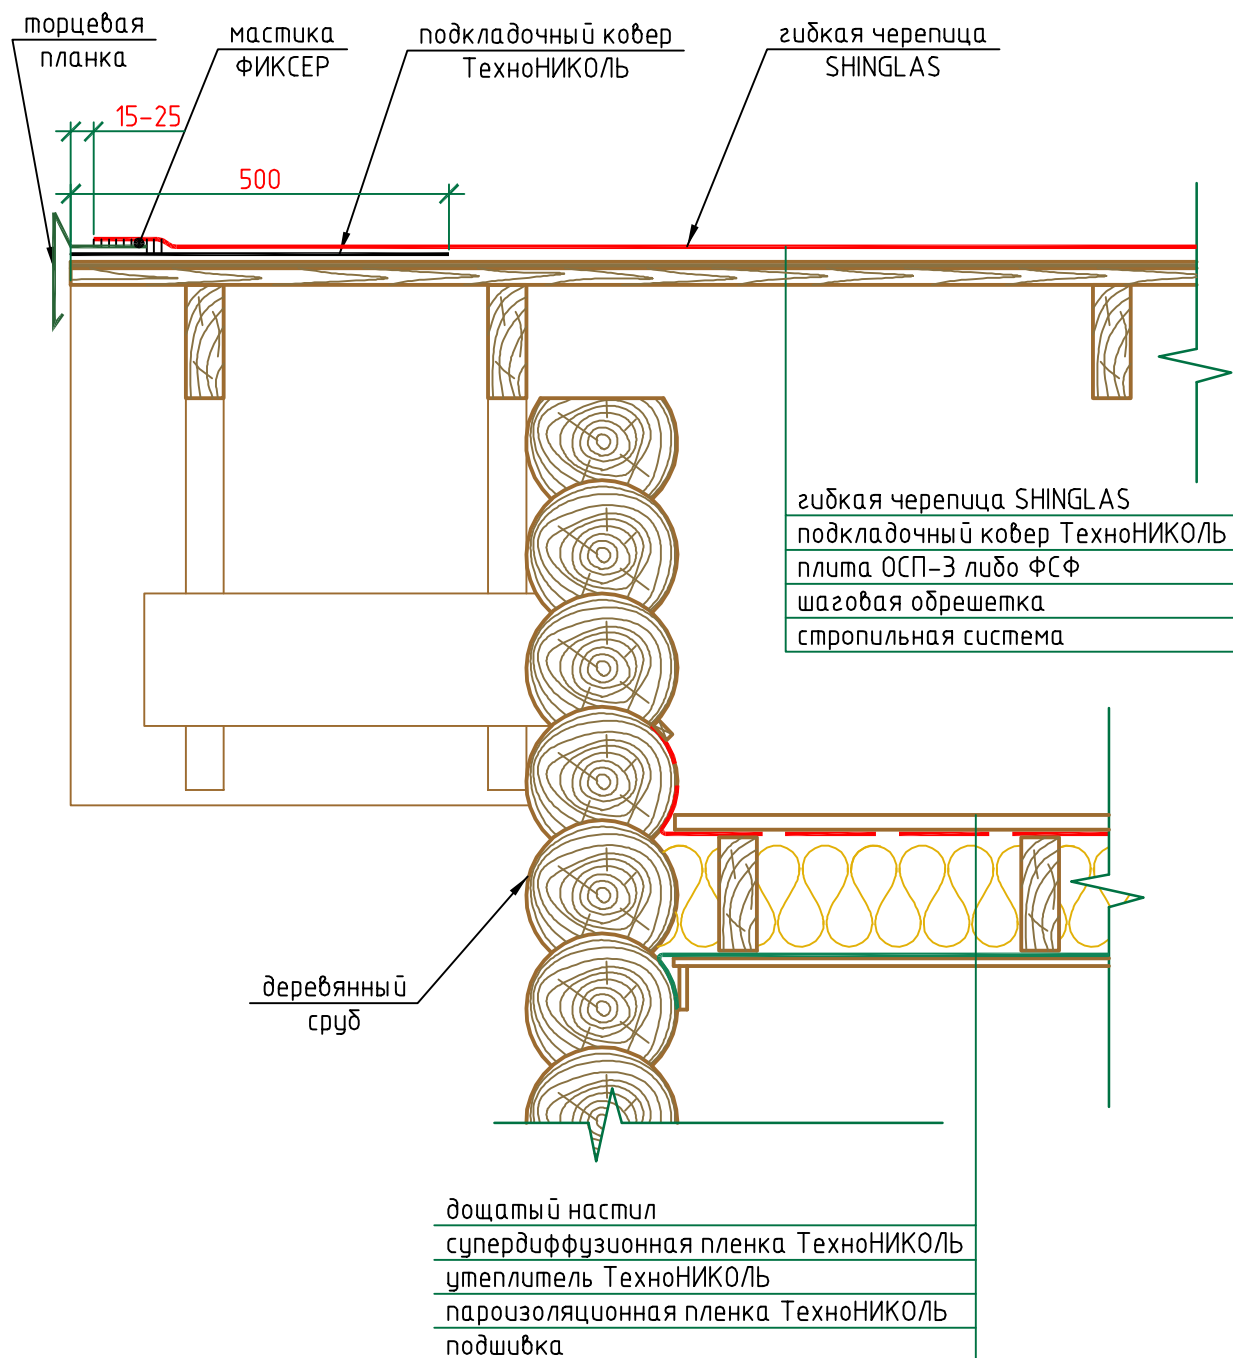

М27.09/2008-1-10

Лист

Листов

15


18

Холодный чердак. Деревянная
стропильная система

Фронтон (наружная стена - сруб)

ТЕХНО
НИКОЛЬ

10a

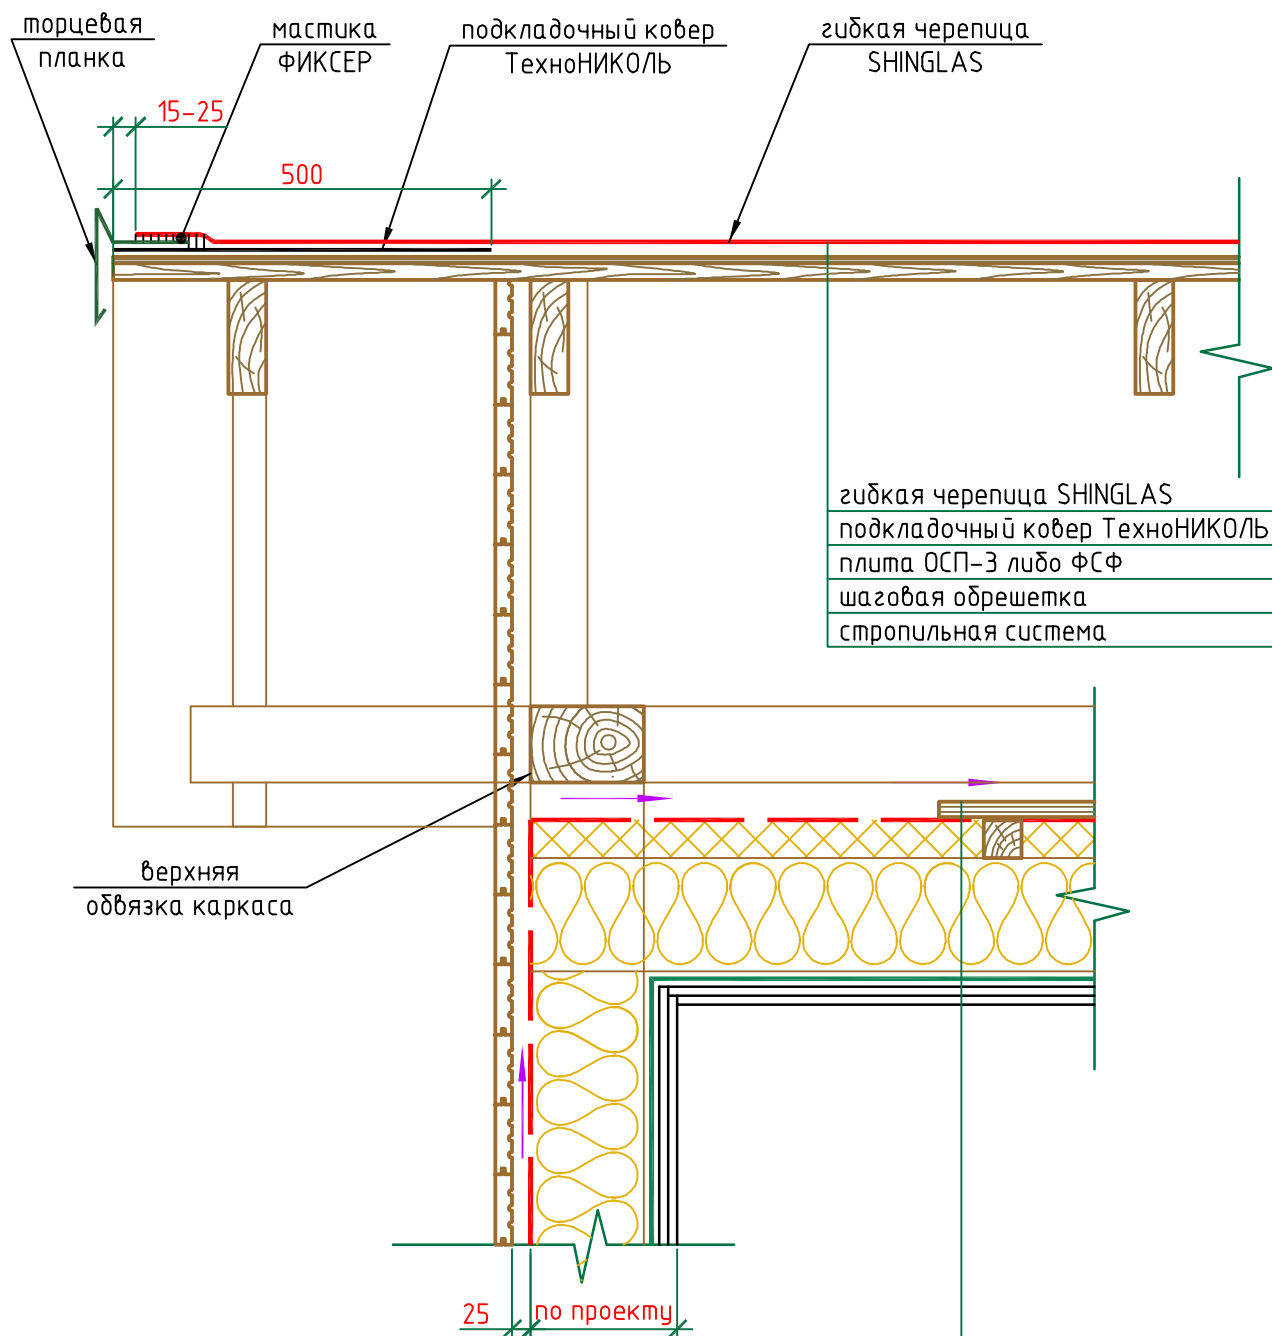

досчатый настил
 супердиффузионная пленка ТехноНИКОЛЬ
 контрутепление - плиты ТехноНИКОЛЬ 50мм \ брус 50х50
 утеплитель ТехноНИКОЛЬ
 пароизоляционная пленка ТехноНИКОЛЬ
 два слоя ГК/ЛВ по 12.5 мм

М27.09/2008-1-10a

Лист

Листов


16

18

Холодный чердак. Деревянная
 стропильная система

Фронтон (наружная каркасная стена)

ТЕХНО
НИКОЛЬ

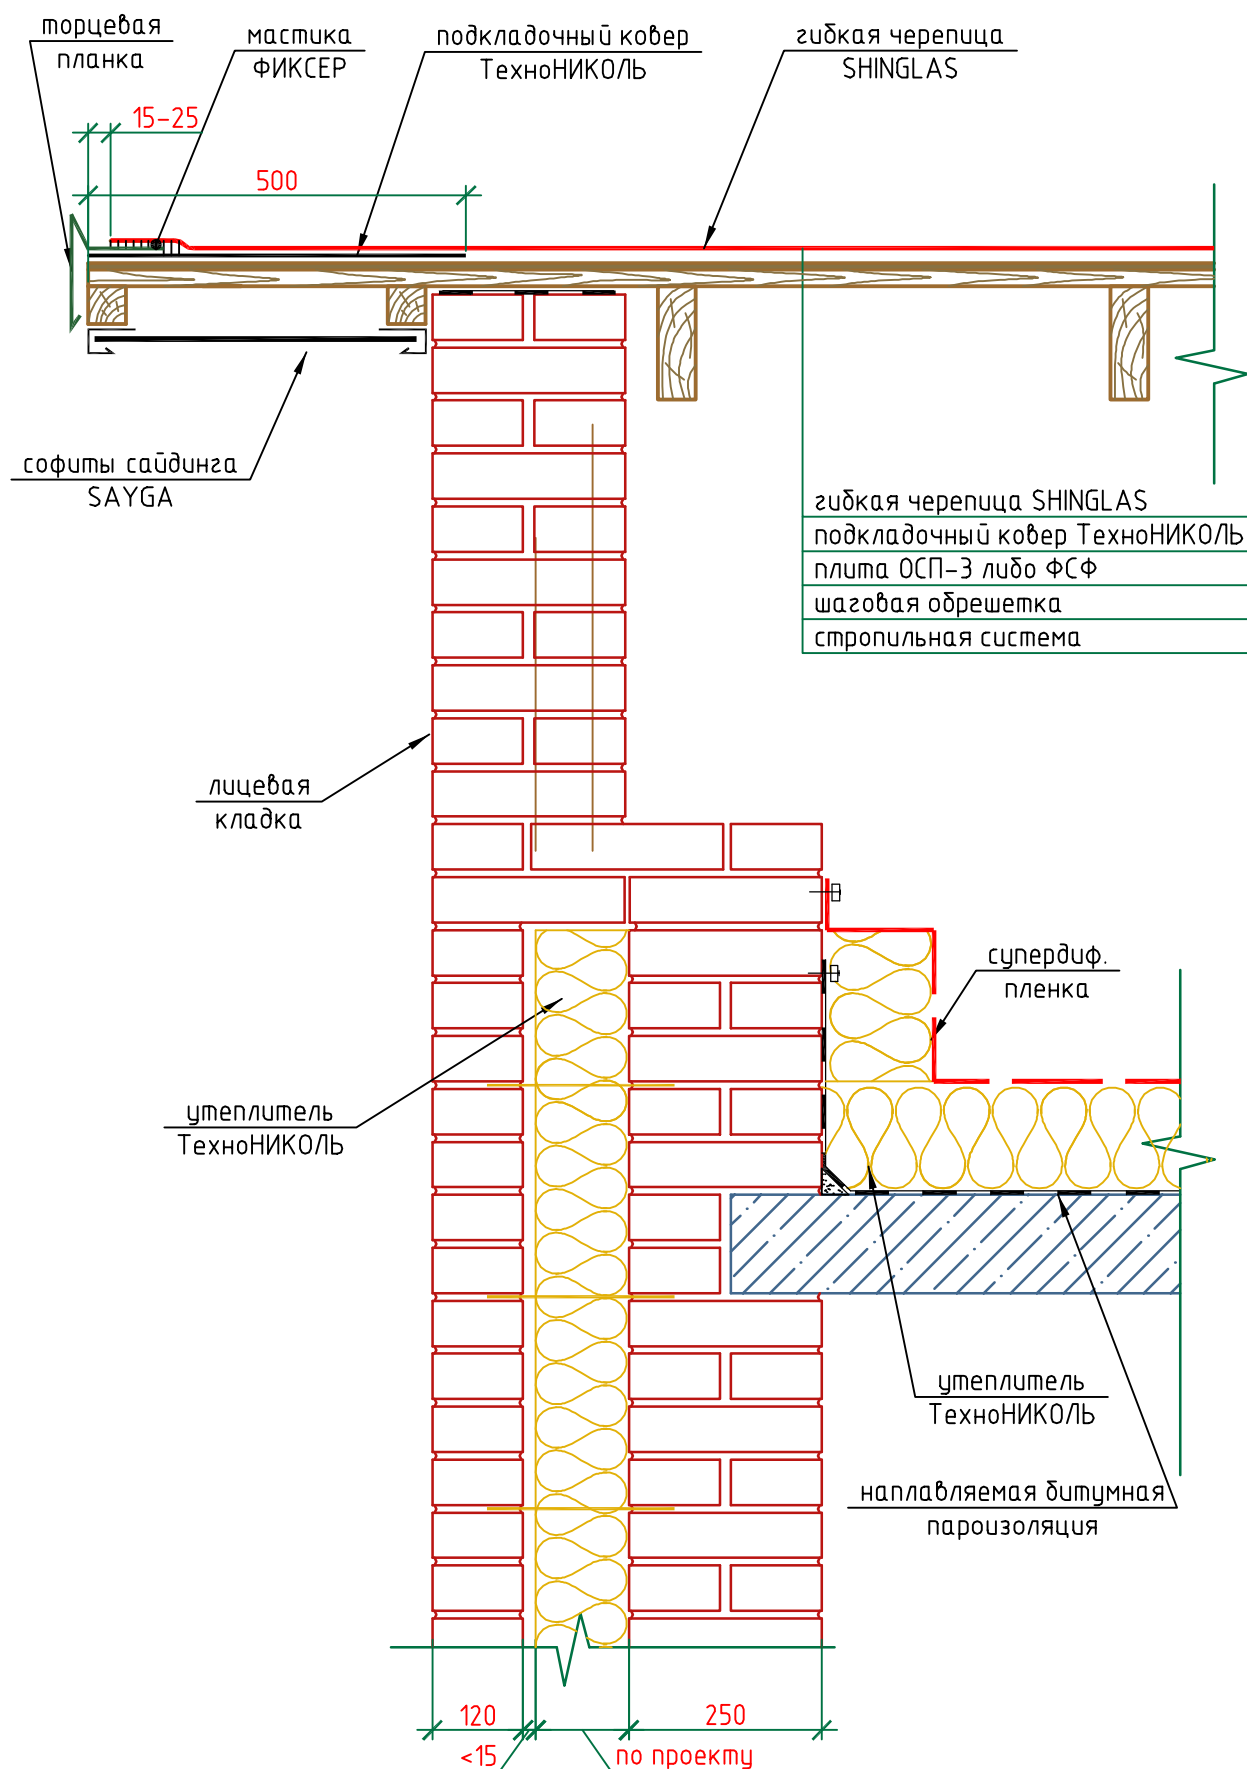

М27.09/2008-1-106

Лист

Листов


17

18

Холодный чердак. Деревянная
стропильная система
Фронтон (наружная стена из кирпичной
кладки)

ТЕХНО
НИКОЛЬ

10в

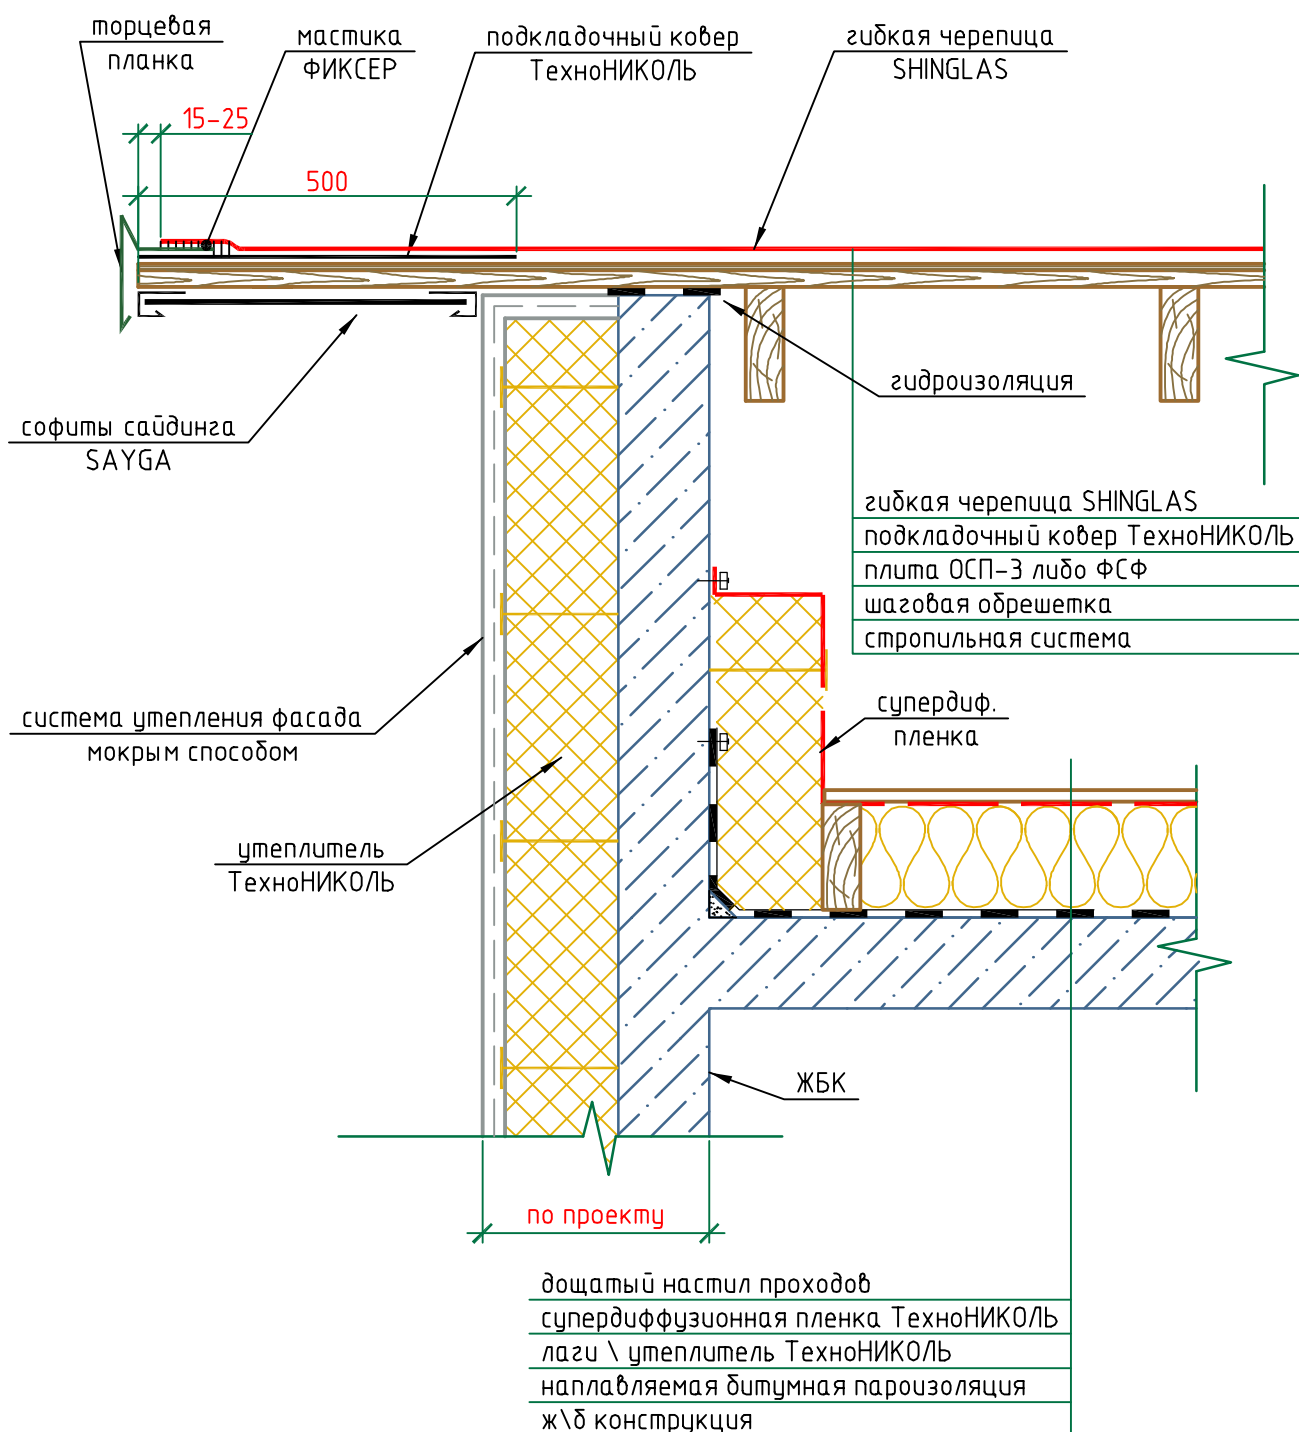

М27.09/2008-1-10в

Лист

Листов

18

18

Холодный чердак. Деревянная
стропильная система
Фронтон (наружная стена -
железобетонные конструкции)

ТЕХНО
НИКОЛЬ